СХЕМА
ВОДООТВЕДЕНИЯ
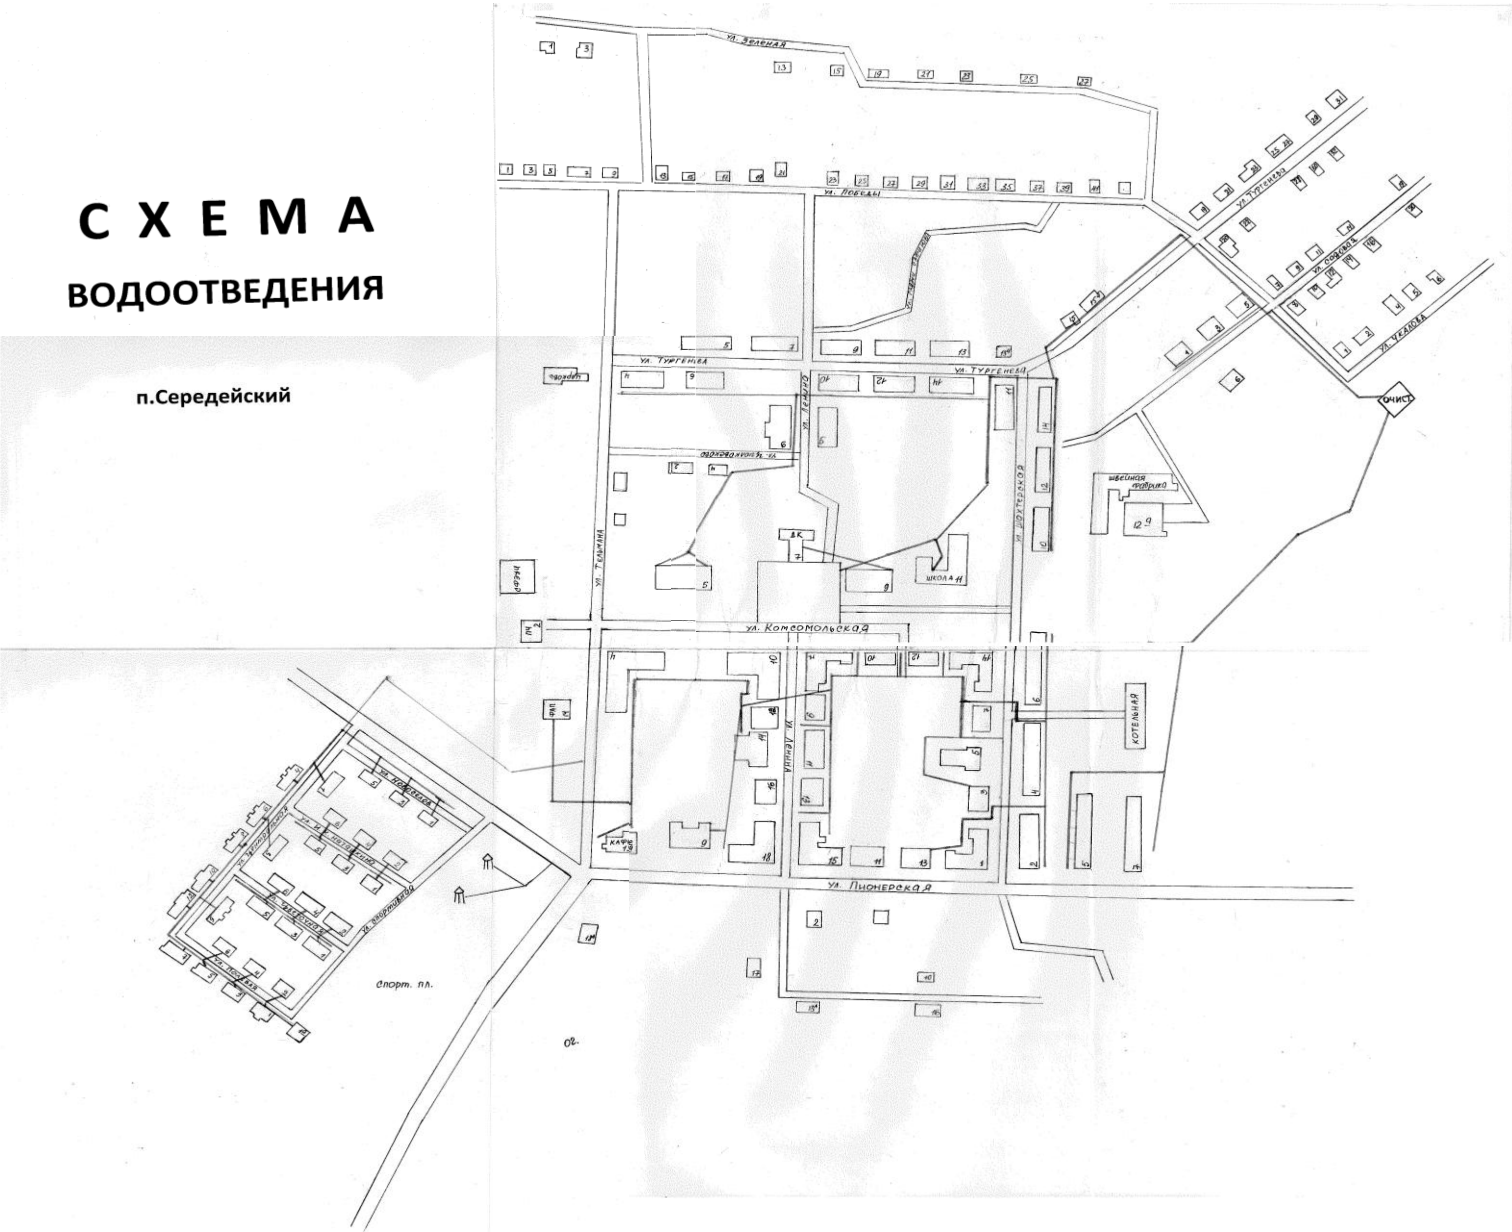
п.Середейский